



IAMBERT 2
880602.769/142387.535/466.63


Dalot (détails selon dessin ES16-01200)

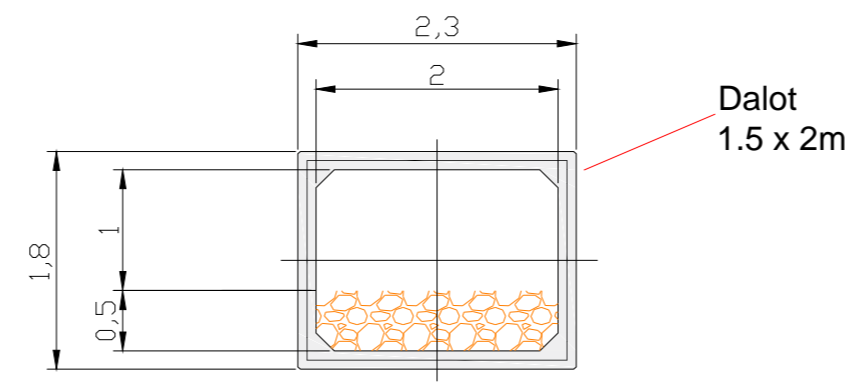

Coupe longitudinale médiane de la rampe en selle de cheval

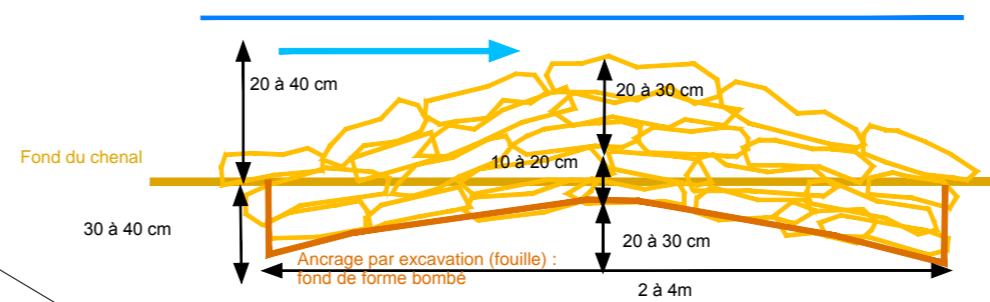

Semelle de fond en forme de selle de cheval

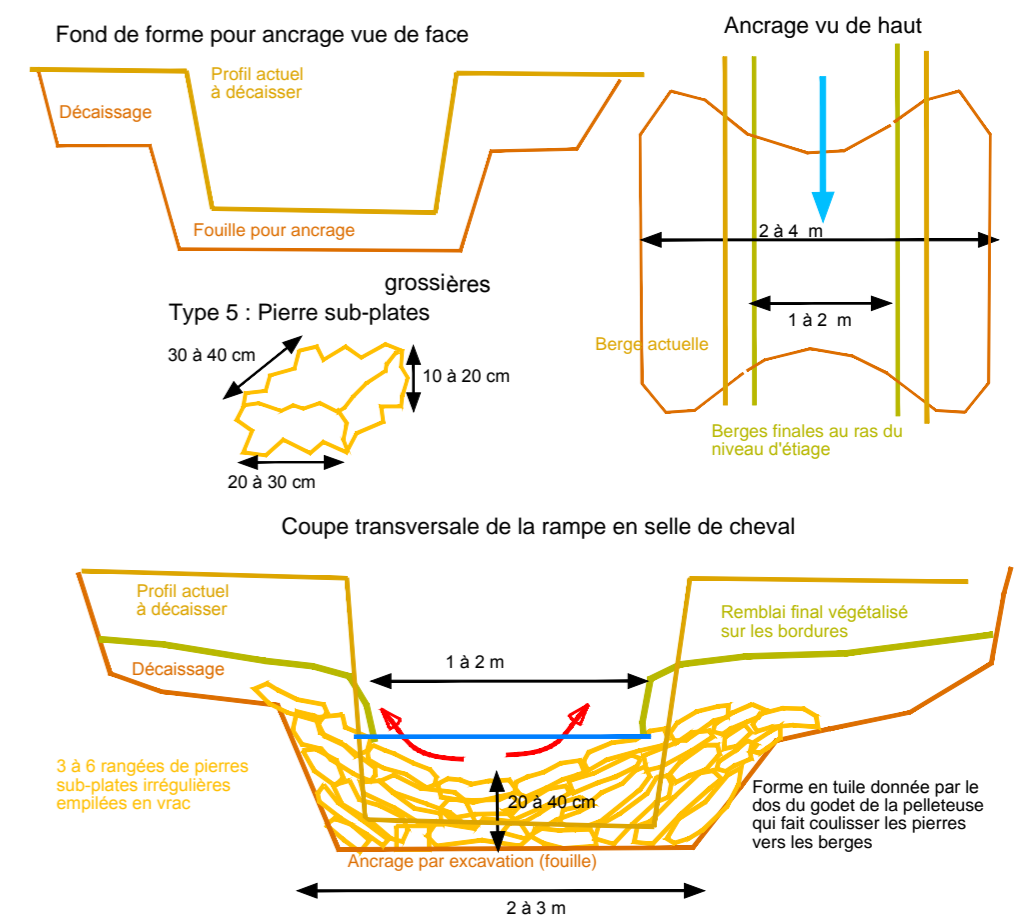

Att. le linéaire futur et la position des semelles sont positionnés à titre indicatif et seront défini précisément lors du piquetage,



Exemple de renfort de berge en bardage rustique



projet de restauration Marais et ruisseaux de Fenières

Situation des aménagements

N° Projet:
Dessin N°: **ES16-01100**
FORMAT: 594 x 420mm [A2]
ECHELLE: 1 : 1000



Téléos Sàrl
Les Rangiers 11 E
CH-2883 MONTMELON
www.teleos.info

MODIFICATIONS	DATE	DESSIN	CONTR
-	04.05.17	dsch	gper
1 ajout de semelles de fonds et textes	26.06.18	dsch	gper
2			
3			

Légende

- Linéaire projeté
- Cours d'eau actuel
- Profils et n°
- Emprise des travaux
- Dépôt chantier
- Déplacement du Merlon
- Renfort de berge en bardage rustique et panneaux et si besoin bouchons en argile
- Semelle de fond en forme de selle de cheval
- Piste ou chemin
- Recharge
- Débuissonnage
- Dalot
- Zone d'évitement

