



Profil T4 R. de Fenières

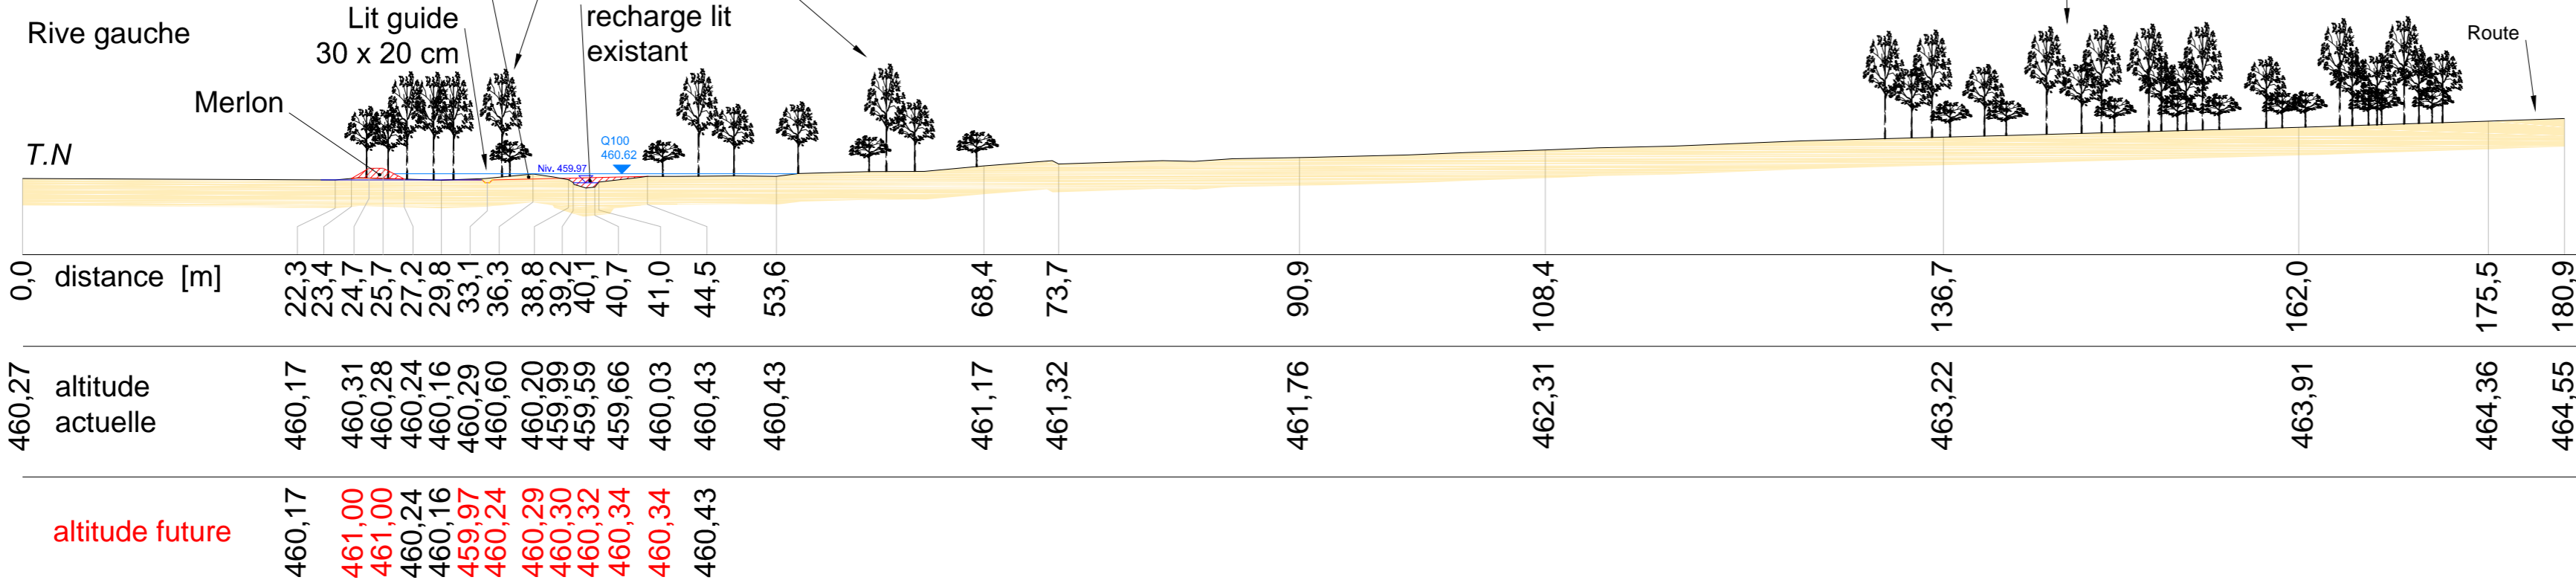

1 : 200 / 100

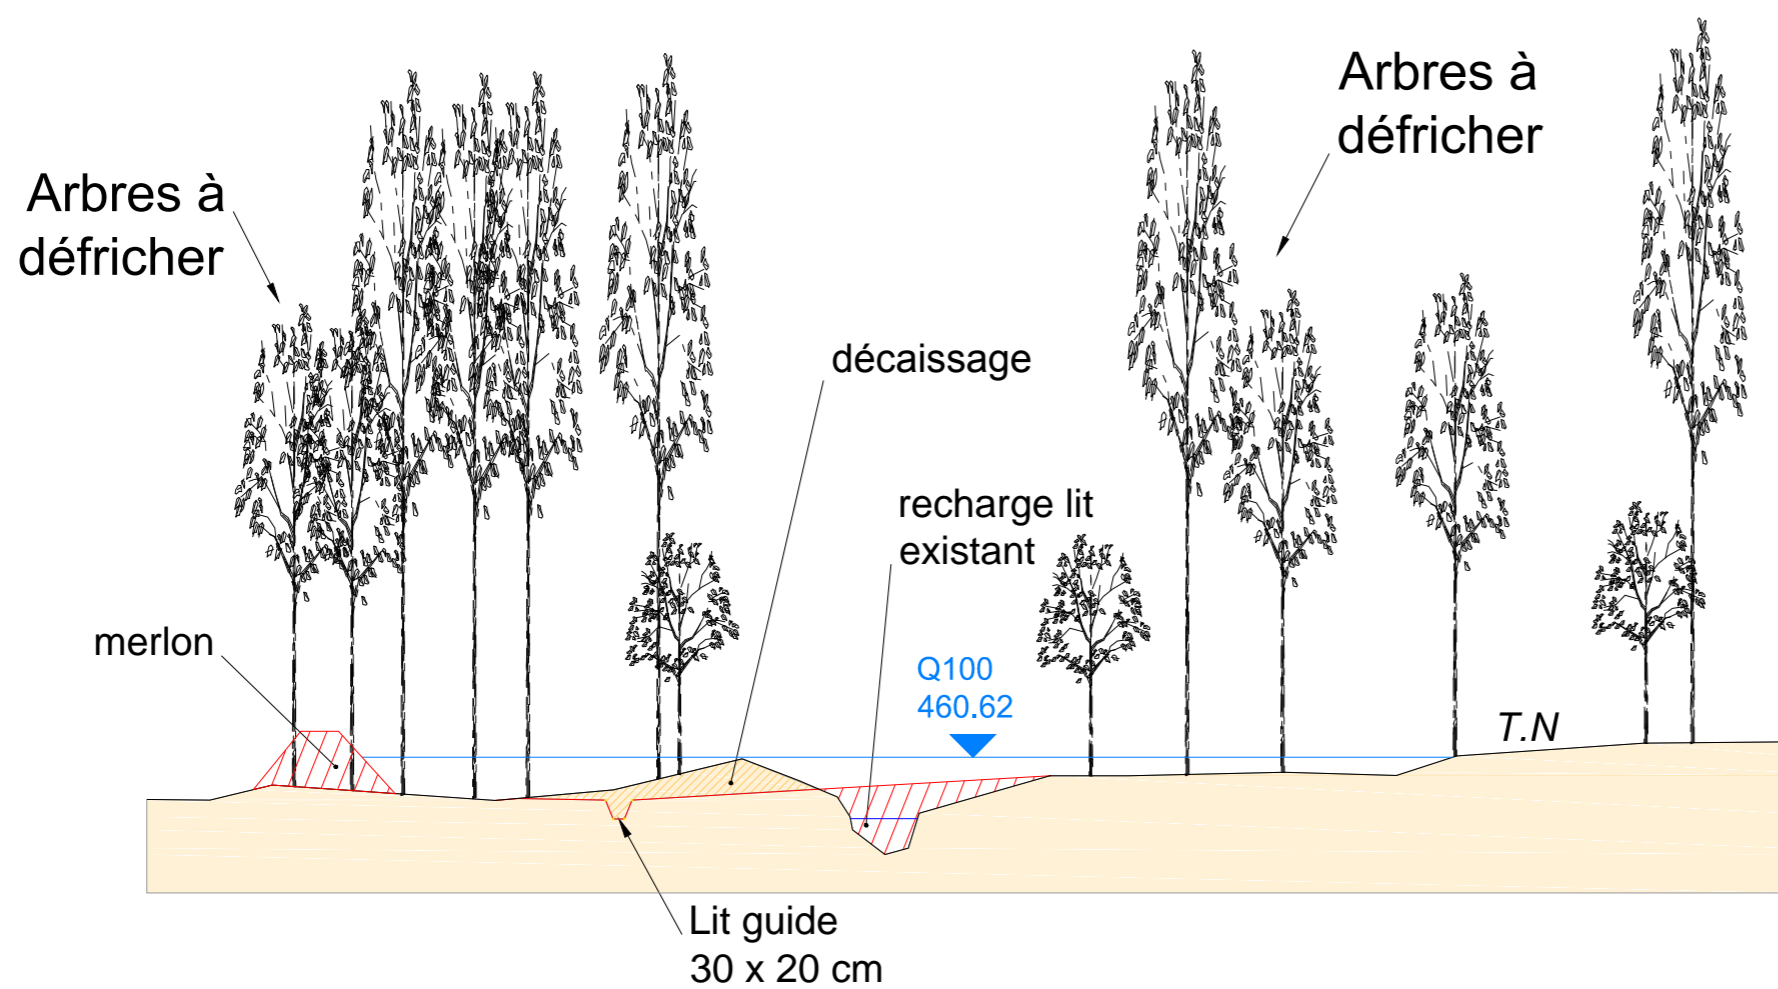

projet de restauration
Marais et ruisseaux de Fenières

profil n° T4
Haut Marais

N° Projet:
Dessin N°: **ES16-01104**
FORMAT: 630 x 297mm
ECHELLE: 1 : 400



Téléos Suisse Sàrl
Les Rangiers 11 E
CH-2883 MONTMELON
tel.: 078 / 743 48 00
www.teleos.info

MODIFICATIONS	DATE	DESSIN	CONTR
-	26.01.16	dsch	gper
1 ajout du merlon	25.07.16	dsch	gper
2			
3			

Légende

- Terrain naturel existant
- Nouveau profil
- Recharge
- Décaissage

