
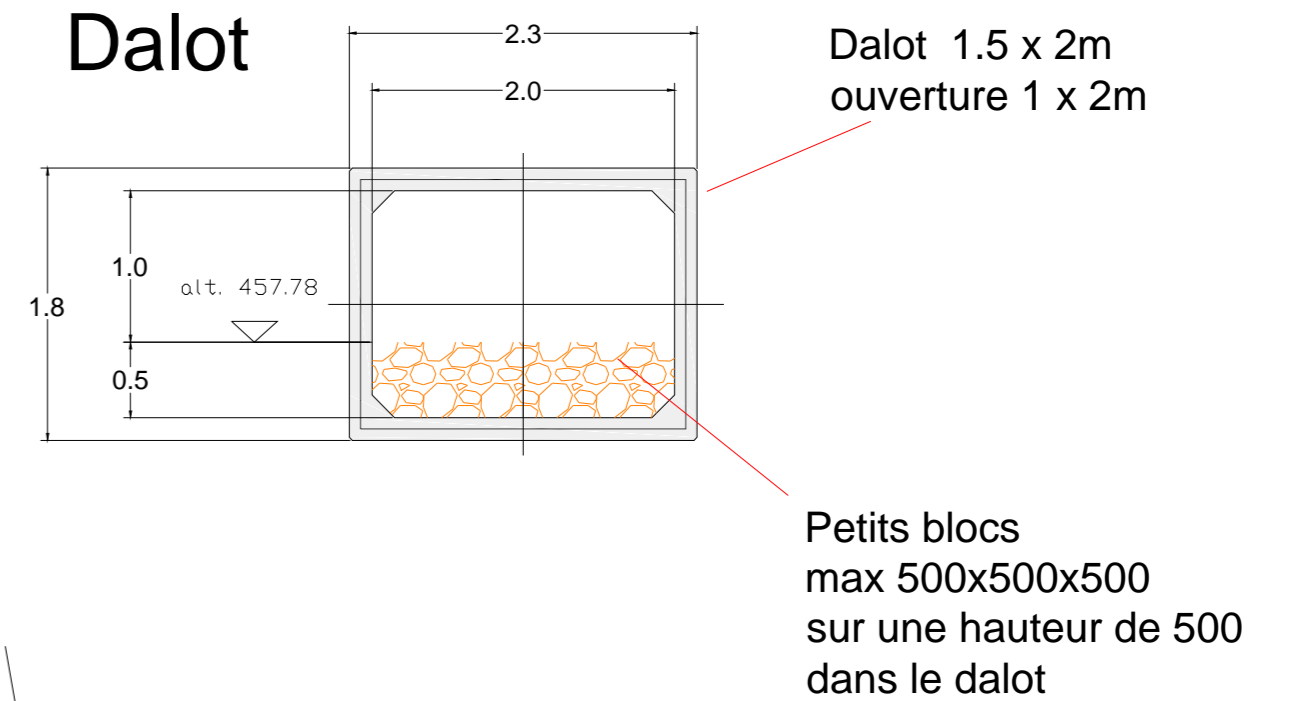


Profil T5

R. de Fenières

Rive gauche

Rive droite

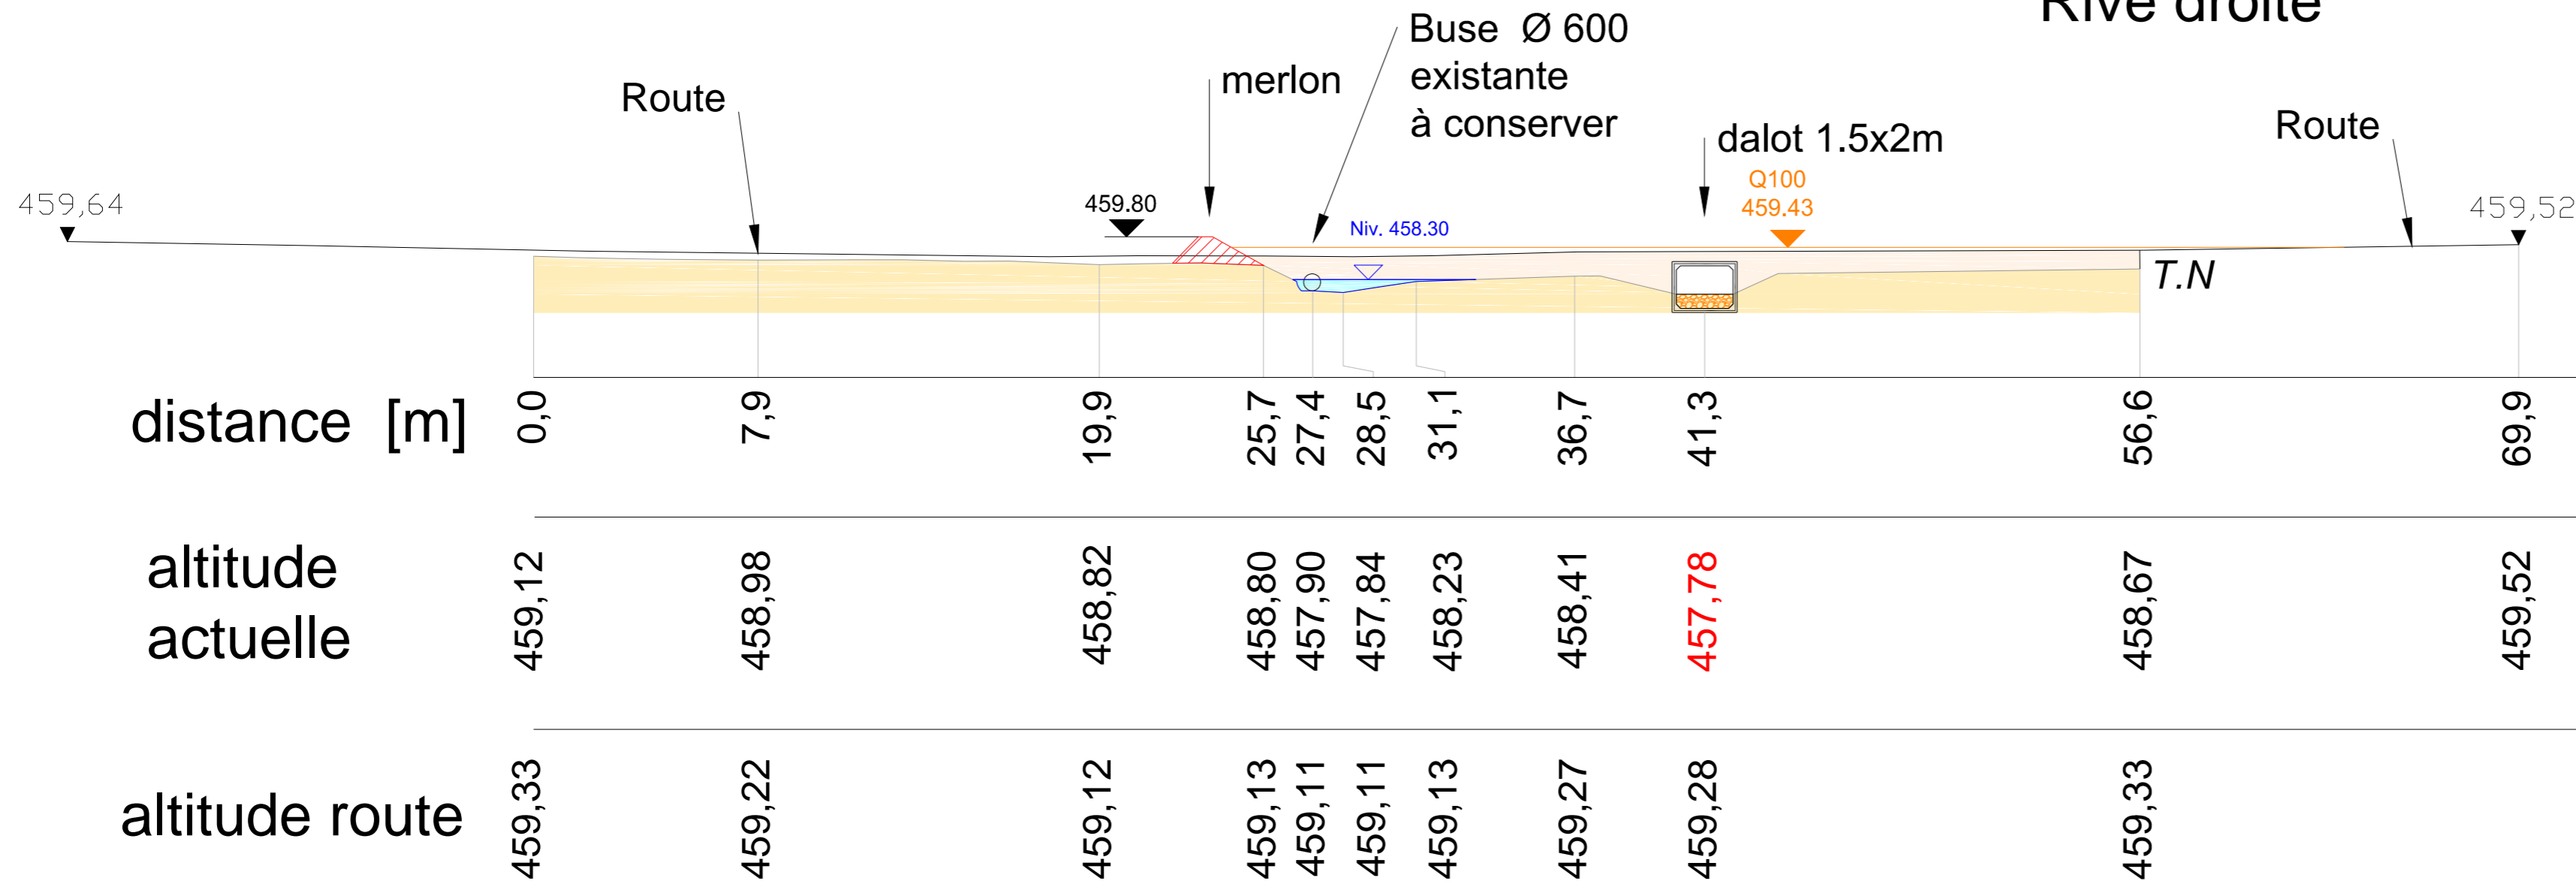




projet de restauration
Marais et ruisseaux de Fenières

profil n° T5 Haut Marais	N° Projet:	
	Dessin N°:	ES16-01105b
	FORMAT:	630 x 297mm
ECHELLE:		1 : 200



Téleos Sàrl
Les Rangiers 11 E
CH-2883 MONTMELON
www.teleos.info

MODIFICATIONS	DATE	DESSIN	CONTR
-	10.02.16	dsch	gper
1 ajout merlon et dalot	14.07.16	dsch	gper
2 Déplacer dalot rive droite	05.05.17	dsch	gper
3			

Légende

T.N Terrain naturel existant

Déplacement du merlon

